ステージ照明電源図面

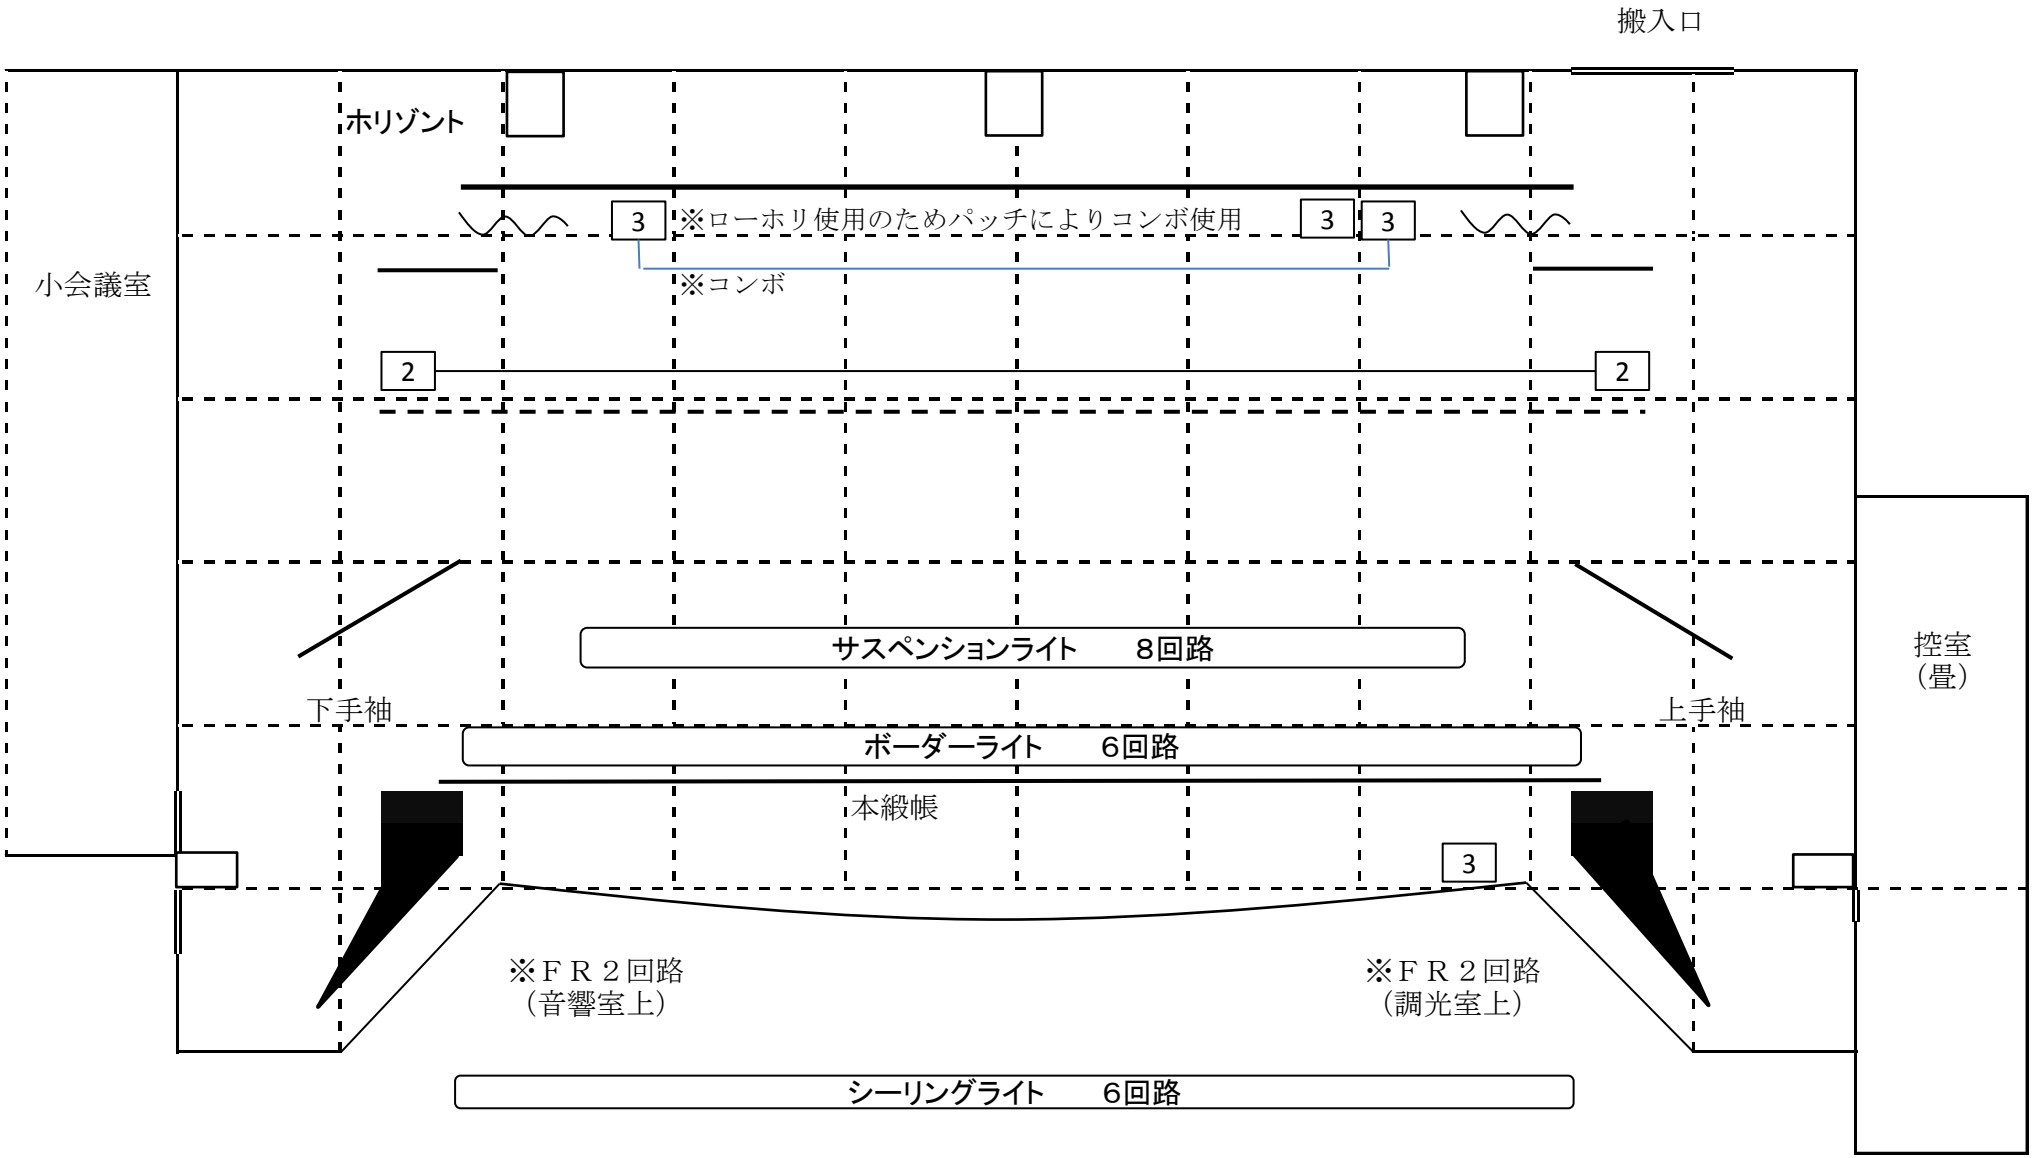
搬入口
ホリゾント
3
※ローホリ使用のためパッチによりコンボ使用
3
3
※コンボ
小会議室
2
2
サスペンションライト　８回路
下手袖
上手袖
控室
（畳）
ボーダーライト　６回路
本緞帳
3
※ＦＲ２回路
（音響室上）
※ＦＲ２回路
（調光室上）
シーリングライト　６回路